



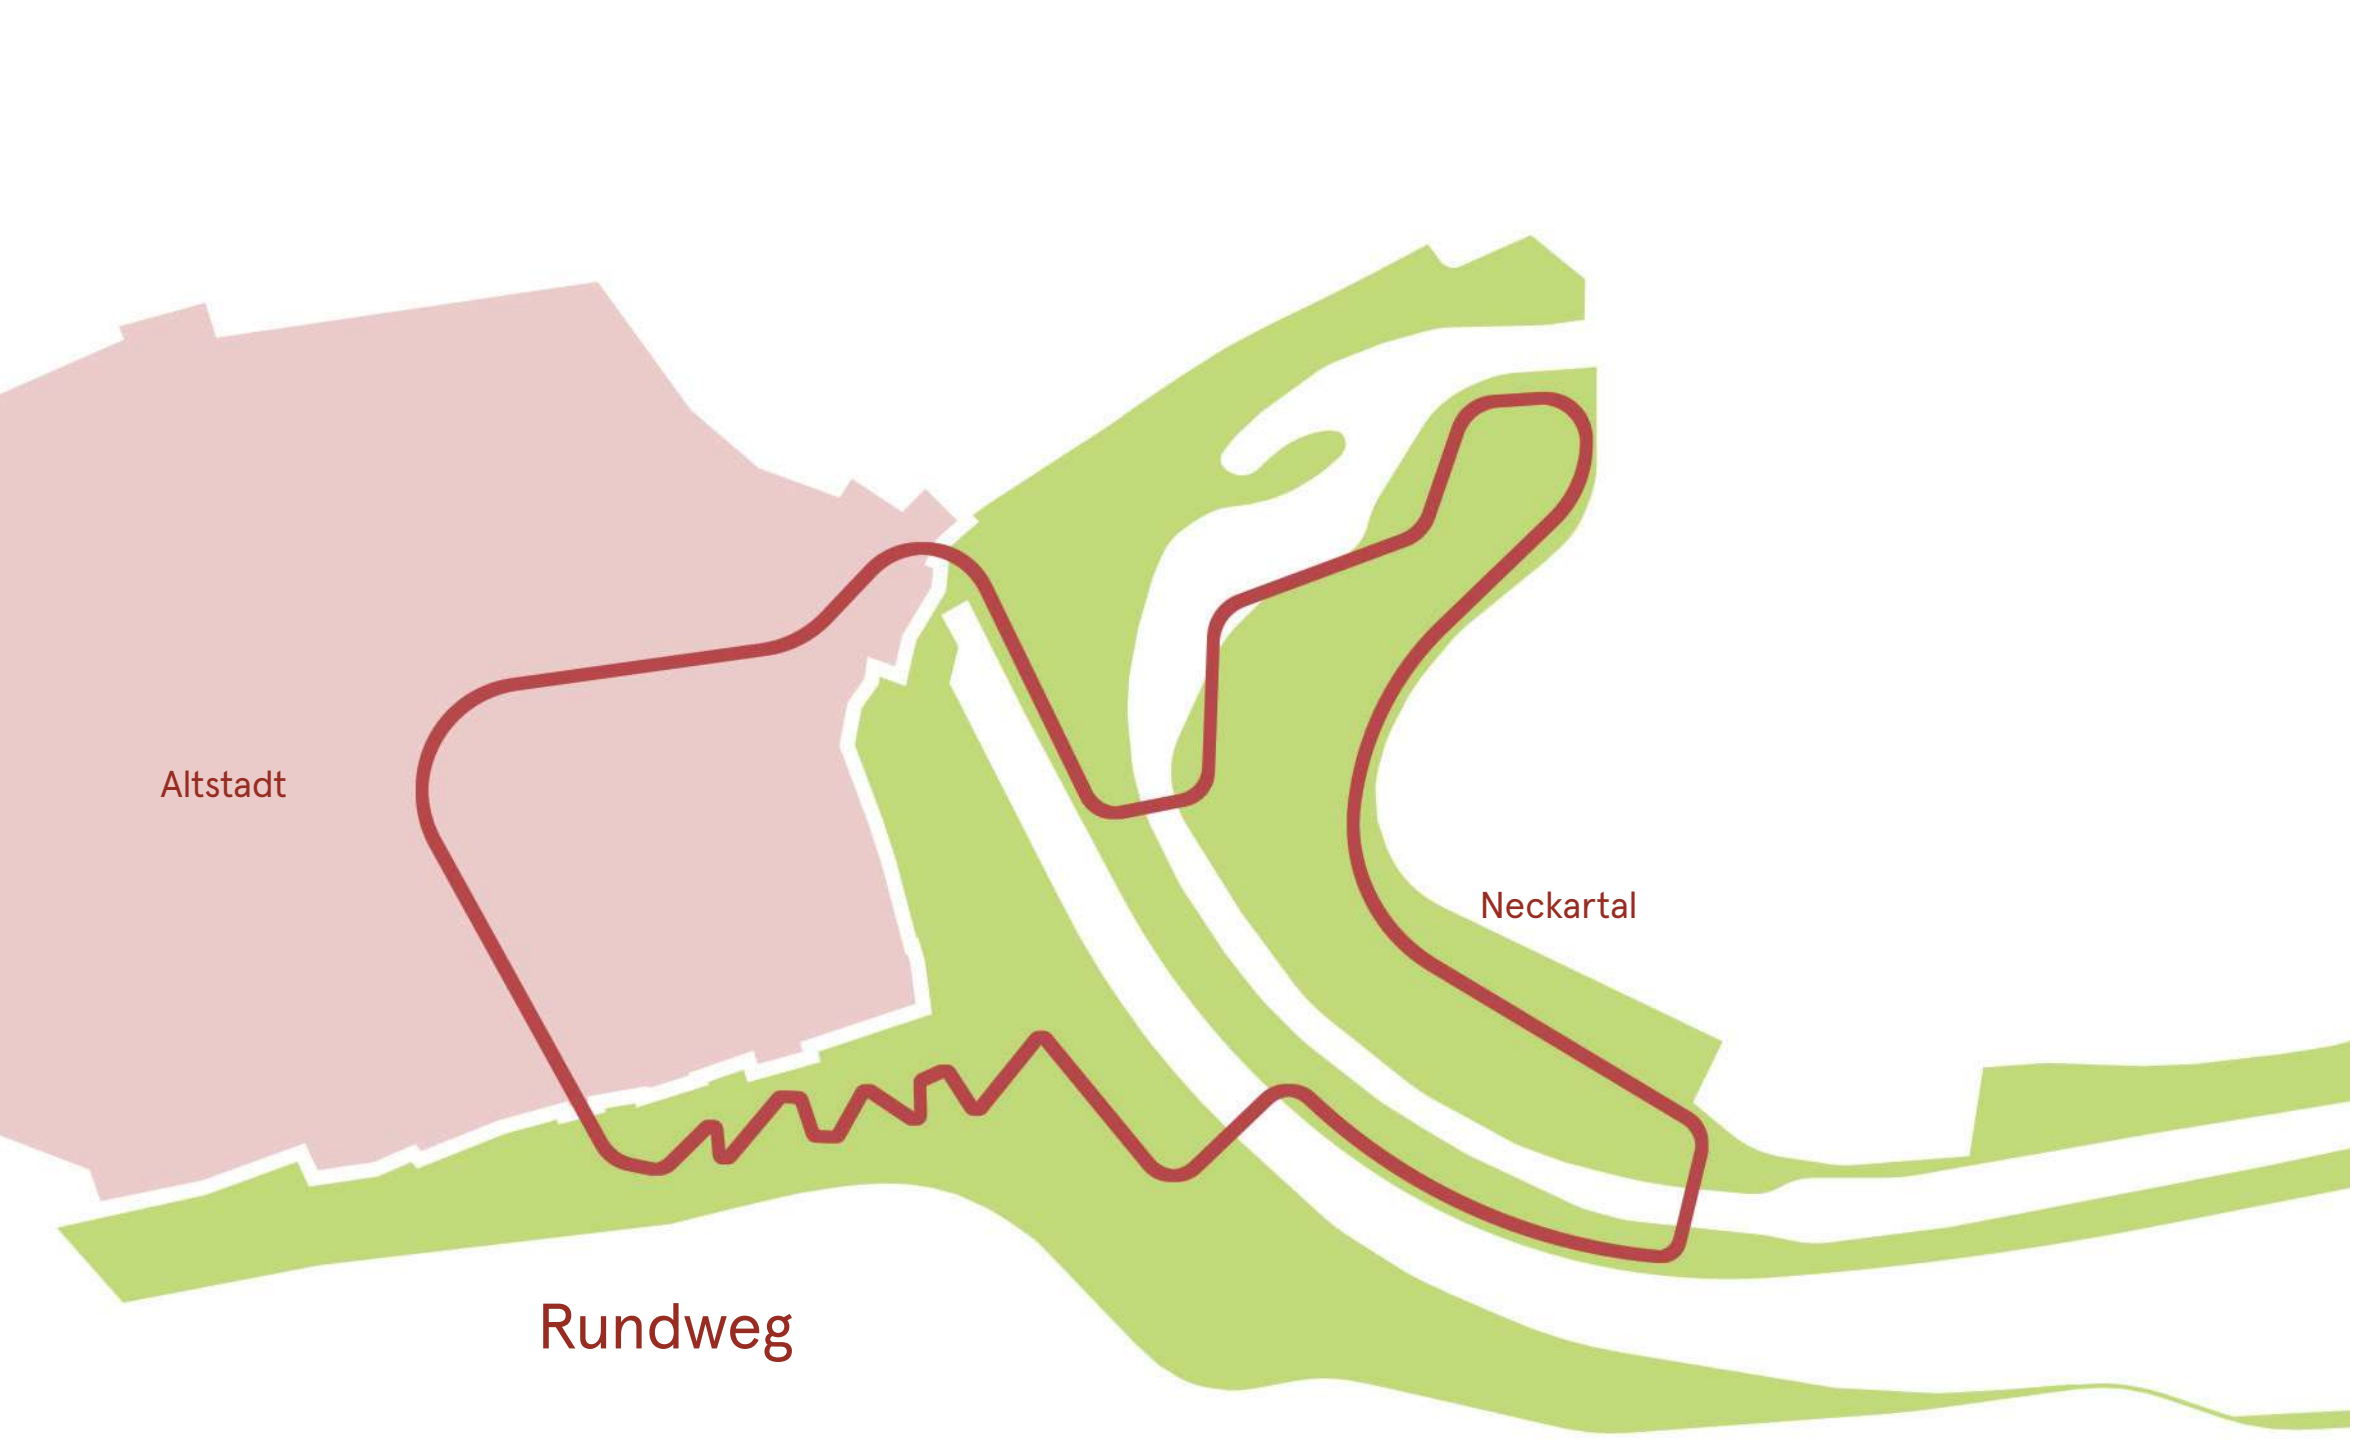


Ein barrierearmer Rundweg verknüpft die historische Altstadt mit dem Landschaftsraum des Neckartals.

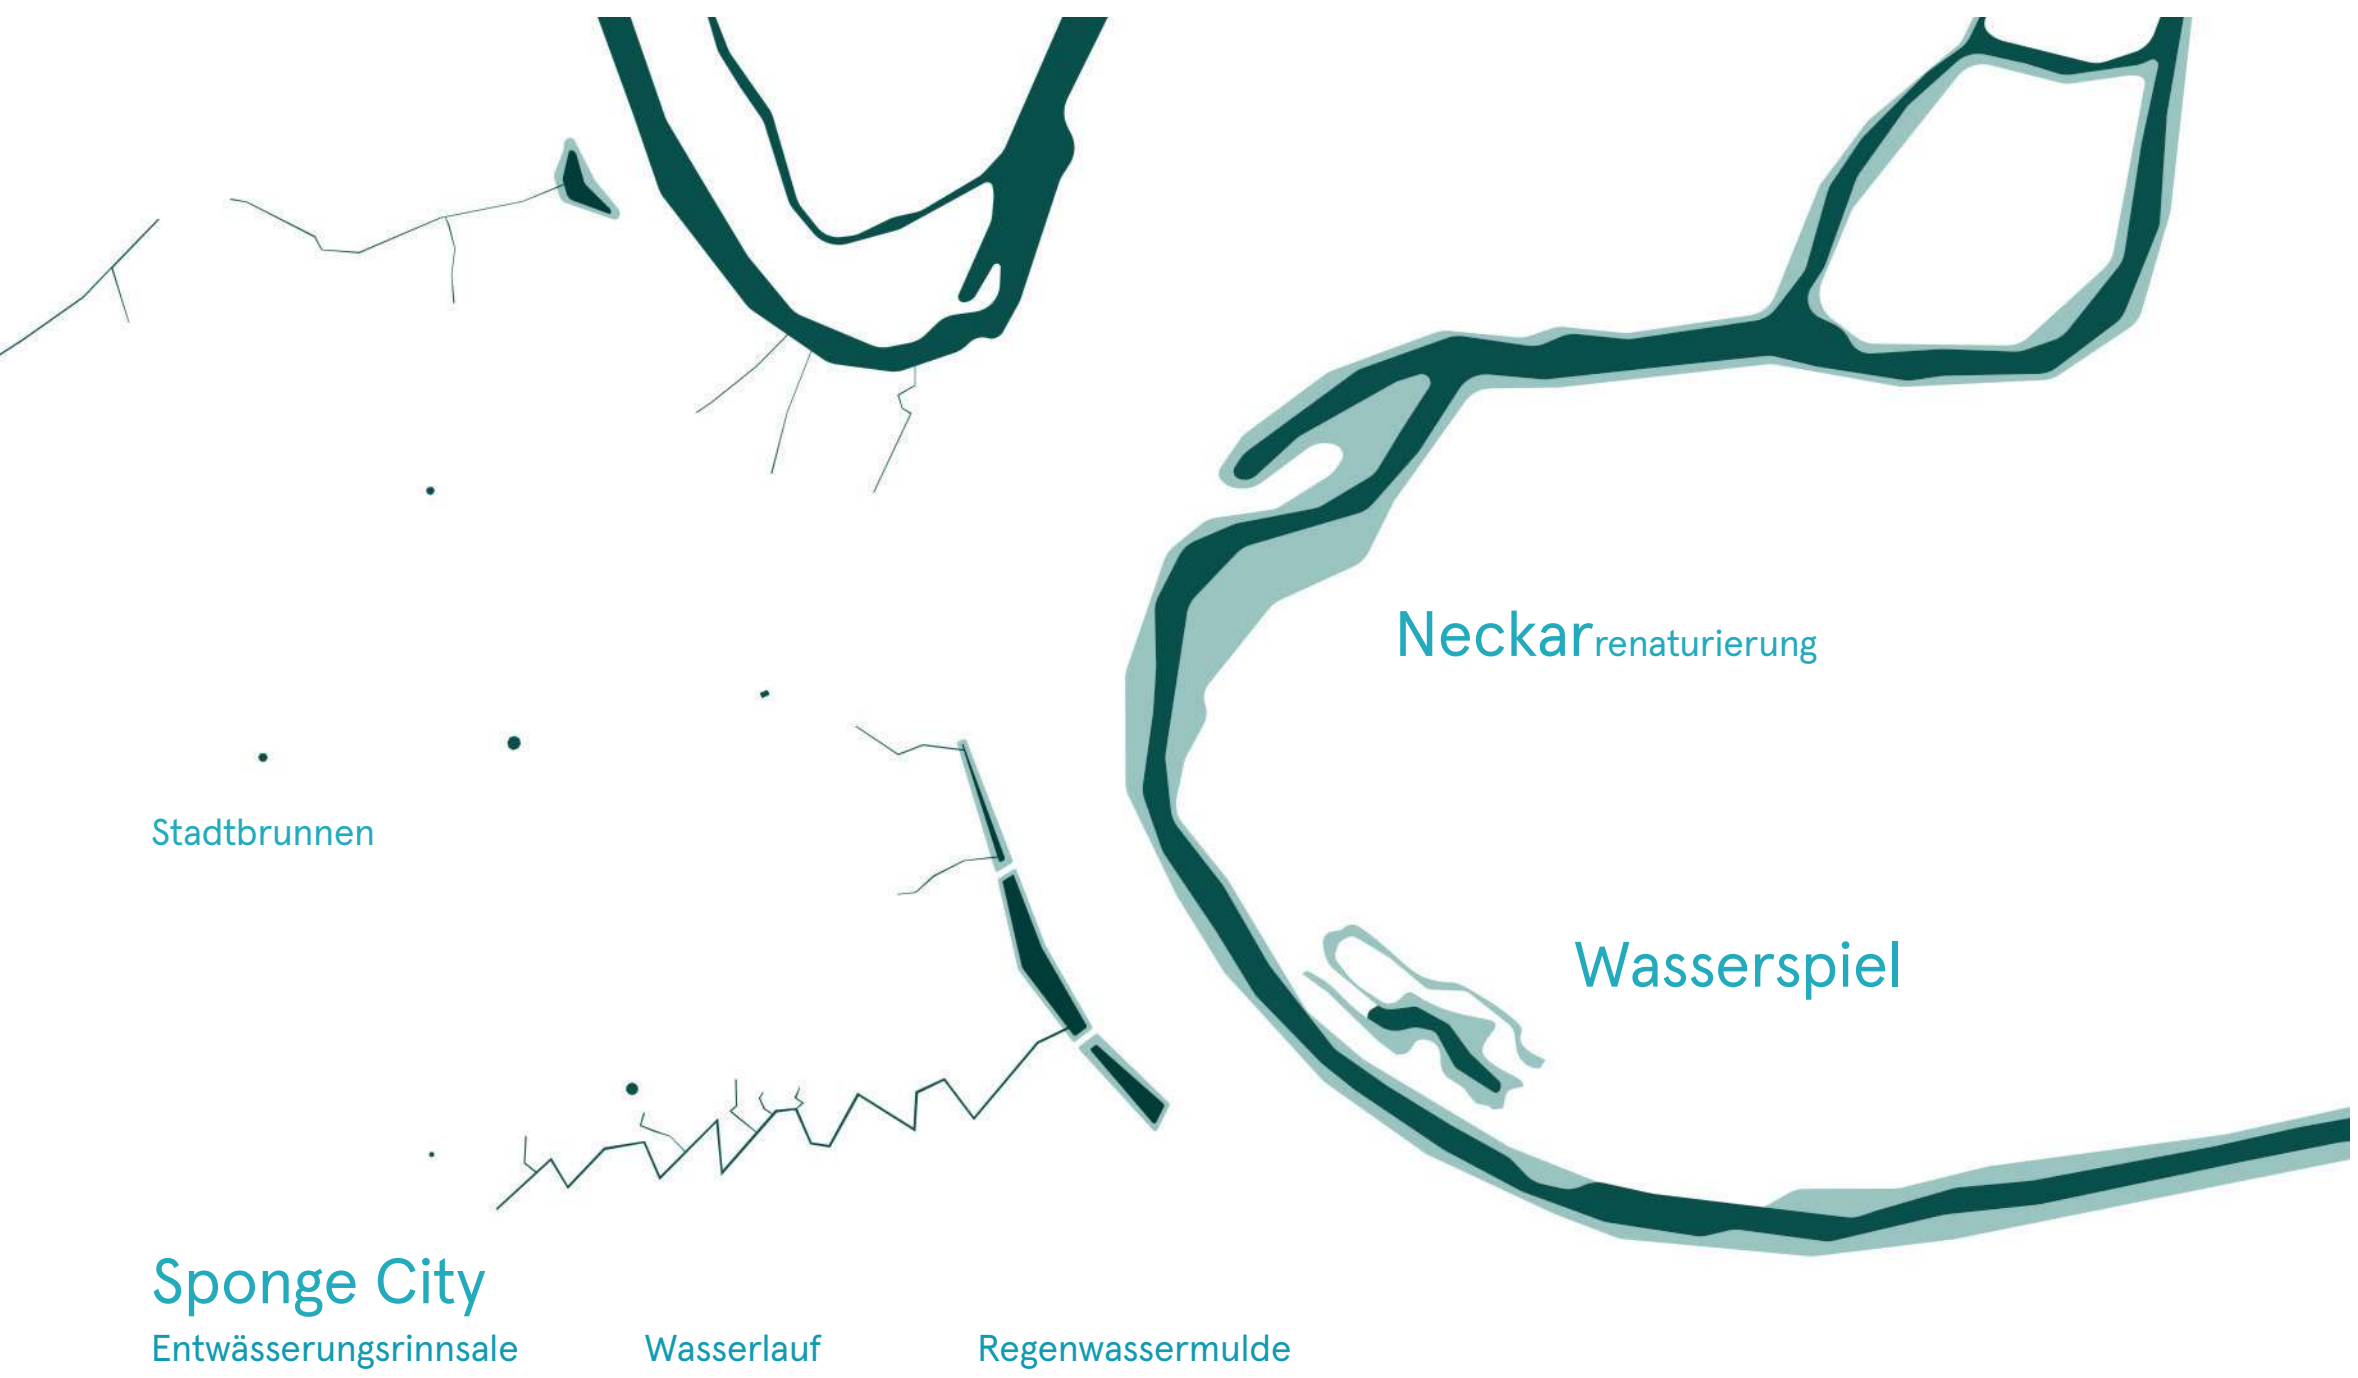

Wasser ist das prägende Element – als Fluss, als Entwässerung der historischen Altstadt sowie als belebendes Element der Naherholung.



Die Struktur der Flusslandschaft wird in dem Konzept zu einen opulenten Naturraum entwickelt.

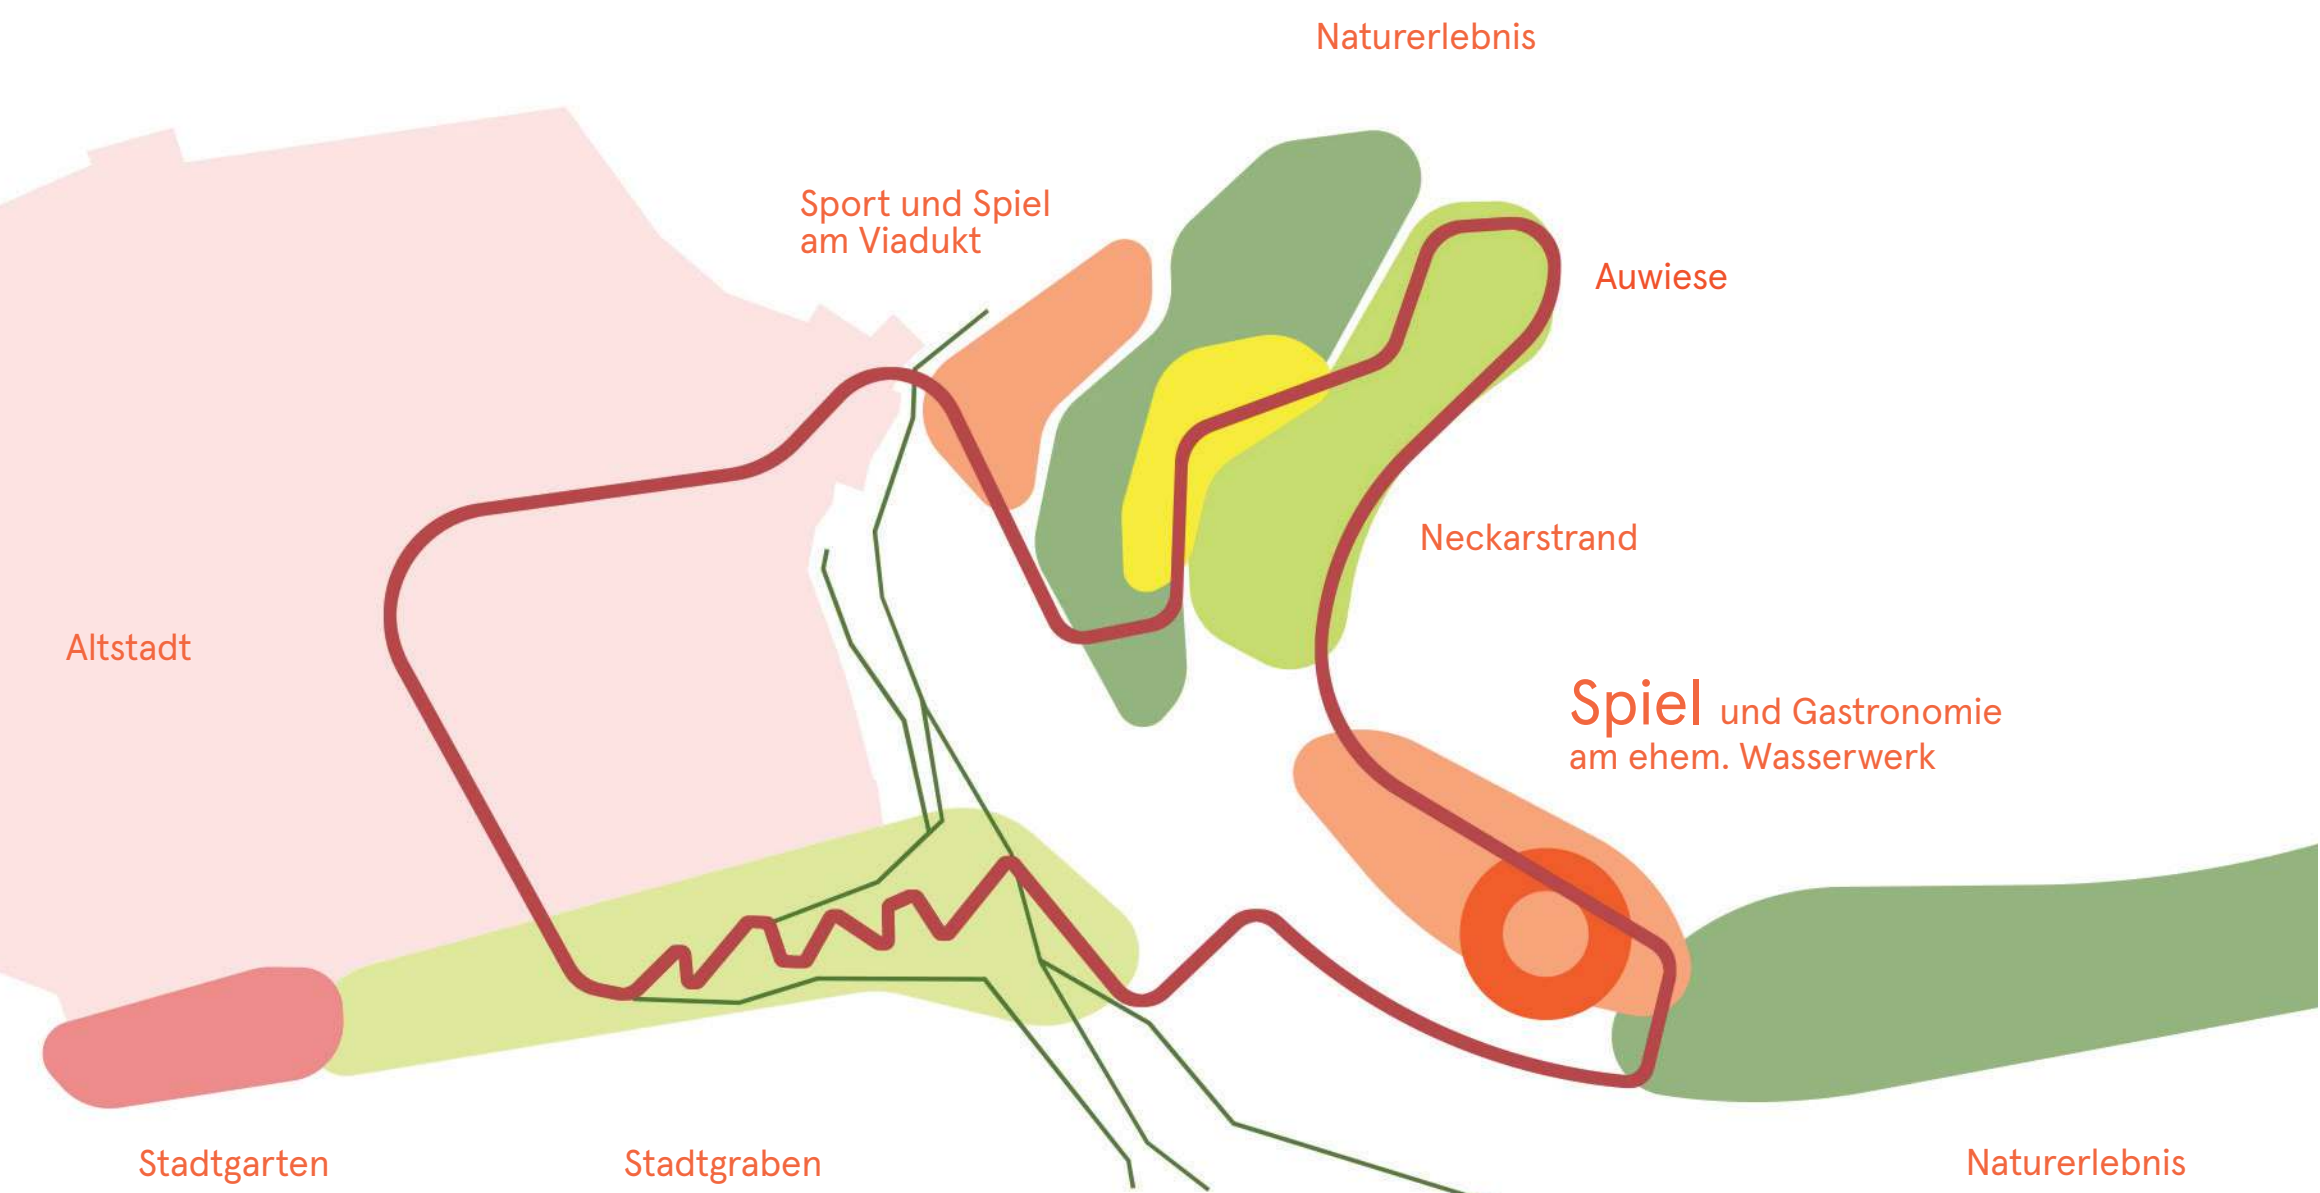


Attraktive und vielseitige Nutzungsangebote schaffen neue Perspektiven für das urbane Leben in der historischen Altstadt Rottweils.

Landesgartenschau Rottweil 2028: Natur.Nähe!

Das Konzept entwickelt die Narrative der spektakulären Neckarlandschaft und stärkt die Bedeutung des städtischen Raums für das gesellschaftliche Leben. Mit der Landesgartenschau werden Stadt und Flusssaue als zukunftsreiche Komplementäre erlebbar gemacht. Diesem Ansatz entsprechend wird die Altstadt mit einer Stadtbühne auf dem Münsterplatz und einer Bühne im Stadtpark direkt in das Gartenschaukonzept einbezogen. Als Standort der Blumenhalle ist das Alte Spital vorgesehen. Zugänge zum Gartenschau Gelände entstehen über den Stadtgraben und am Auftakt des Viaduktes. Über den Stadtgraben führt der Rundweg entlang der Themen aktuelle Pflanzenverwendung, Rosen, Stauden und Friedhofsbepflanzung in die Neckaraue. Dort stehen im Südteil des Geländes die Aspekte Ökologie, Baumschule, Forstwirtschaft im Vordergrund des Ausstellungskonzepts. Als thematisches und räumliches Bindeglied wird der renaturierte Neckarverlauf als zentrales Ausstellungselement aufgefasst, das kontemplativ und anregend wirkt. Das ehemalige Wasserkraftwerk nimmt den zentralen Gastronomiestandort und den Treffpunkt Baden-Württemberg auf. Im Nordteil des Auenparks werden in den dort geschaffenen Wiesenraum gartenbauliche und landwirtschaftliche Ausstellungsaspekte und Flächen für Wechselseitigkeit eingebunden. Über den Spiel- und Sportbereich mit einem weiteren gastronomischen Angebot besteht hier die Anbindung zur Altstadt.

Das Konzept geht in unmittelbarer Nähe zur Altstadt auf Tuchfühlung mit der Natur und macht so Distanz zur Stadt erfahrbar. Diese Entdeckung vermittelt neue Erlebnisse und Sichtweisen. Die Naturnähe lässt das Alltägliche fern erscheinen und prägt als Freizeitperspektive einen neuen Blick auf Rottweil.

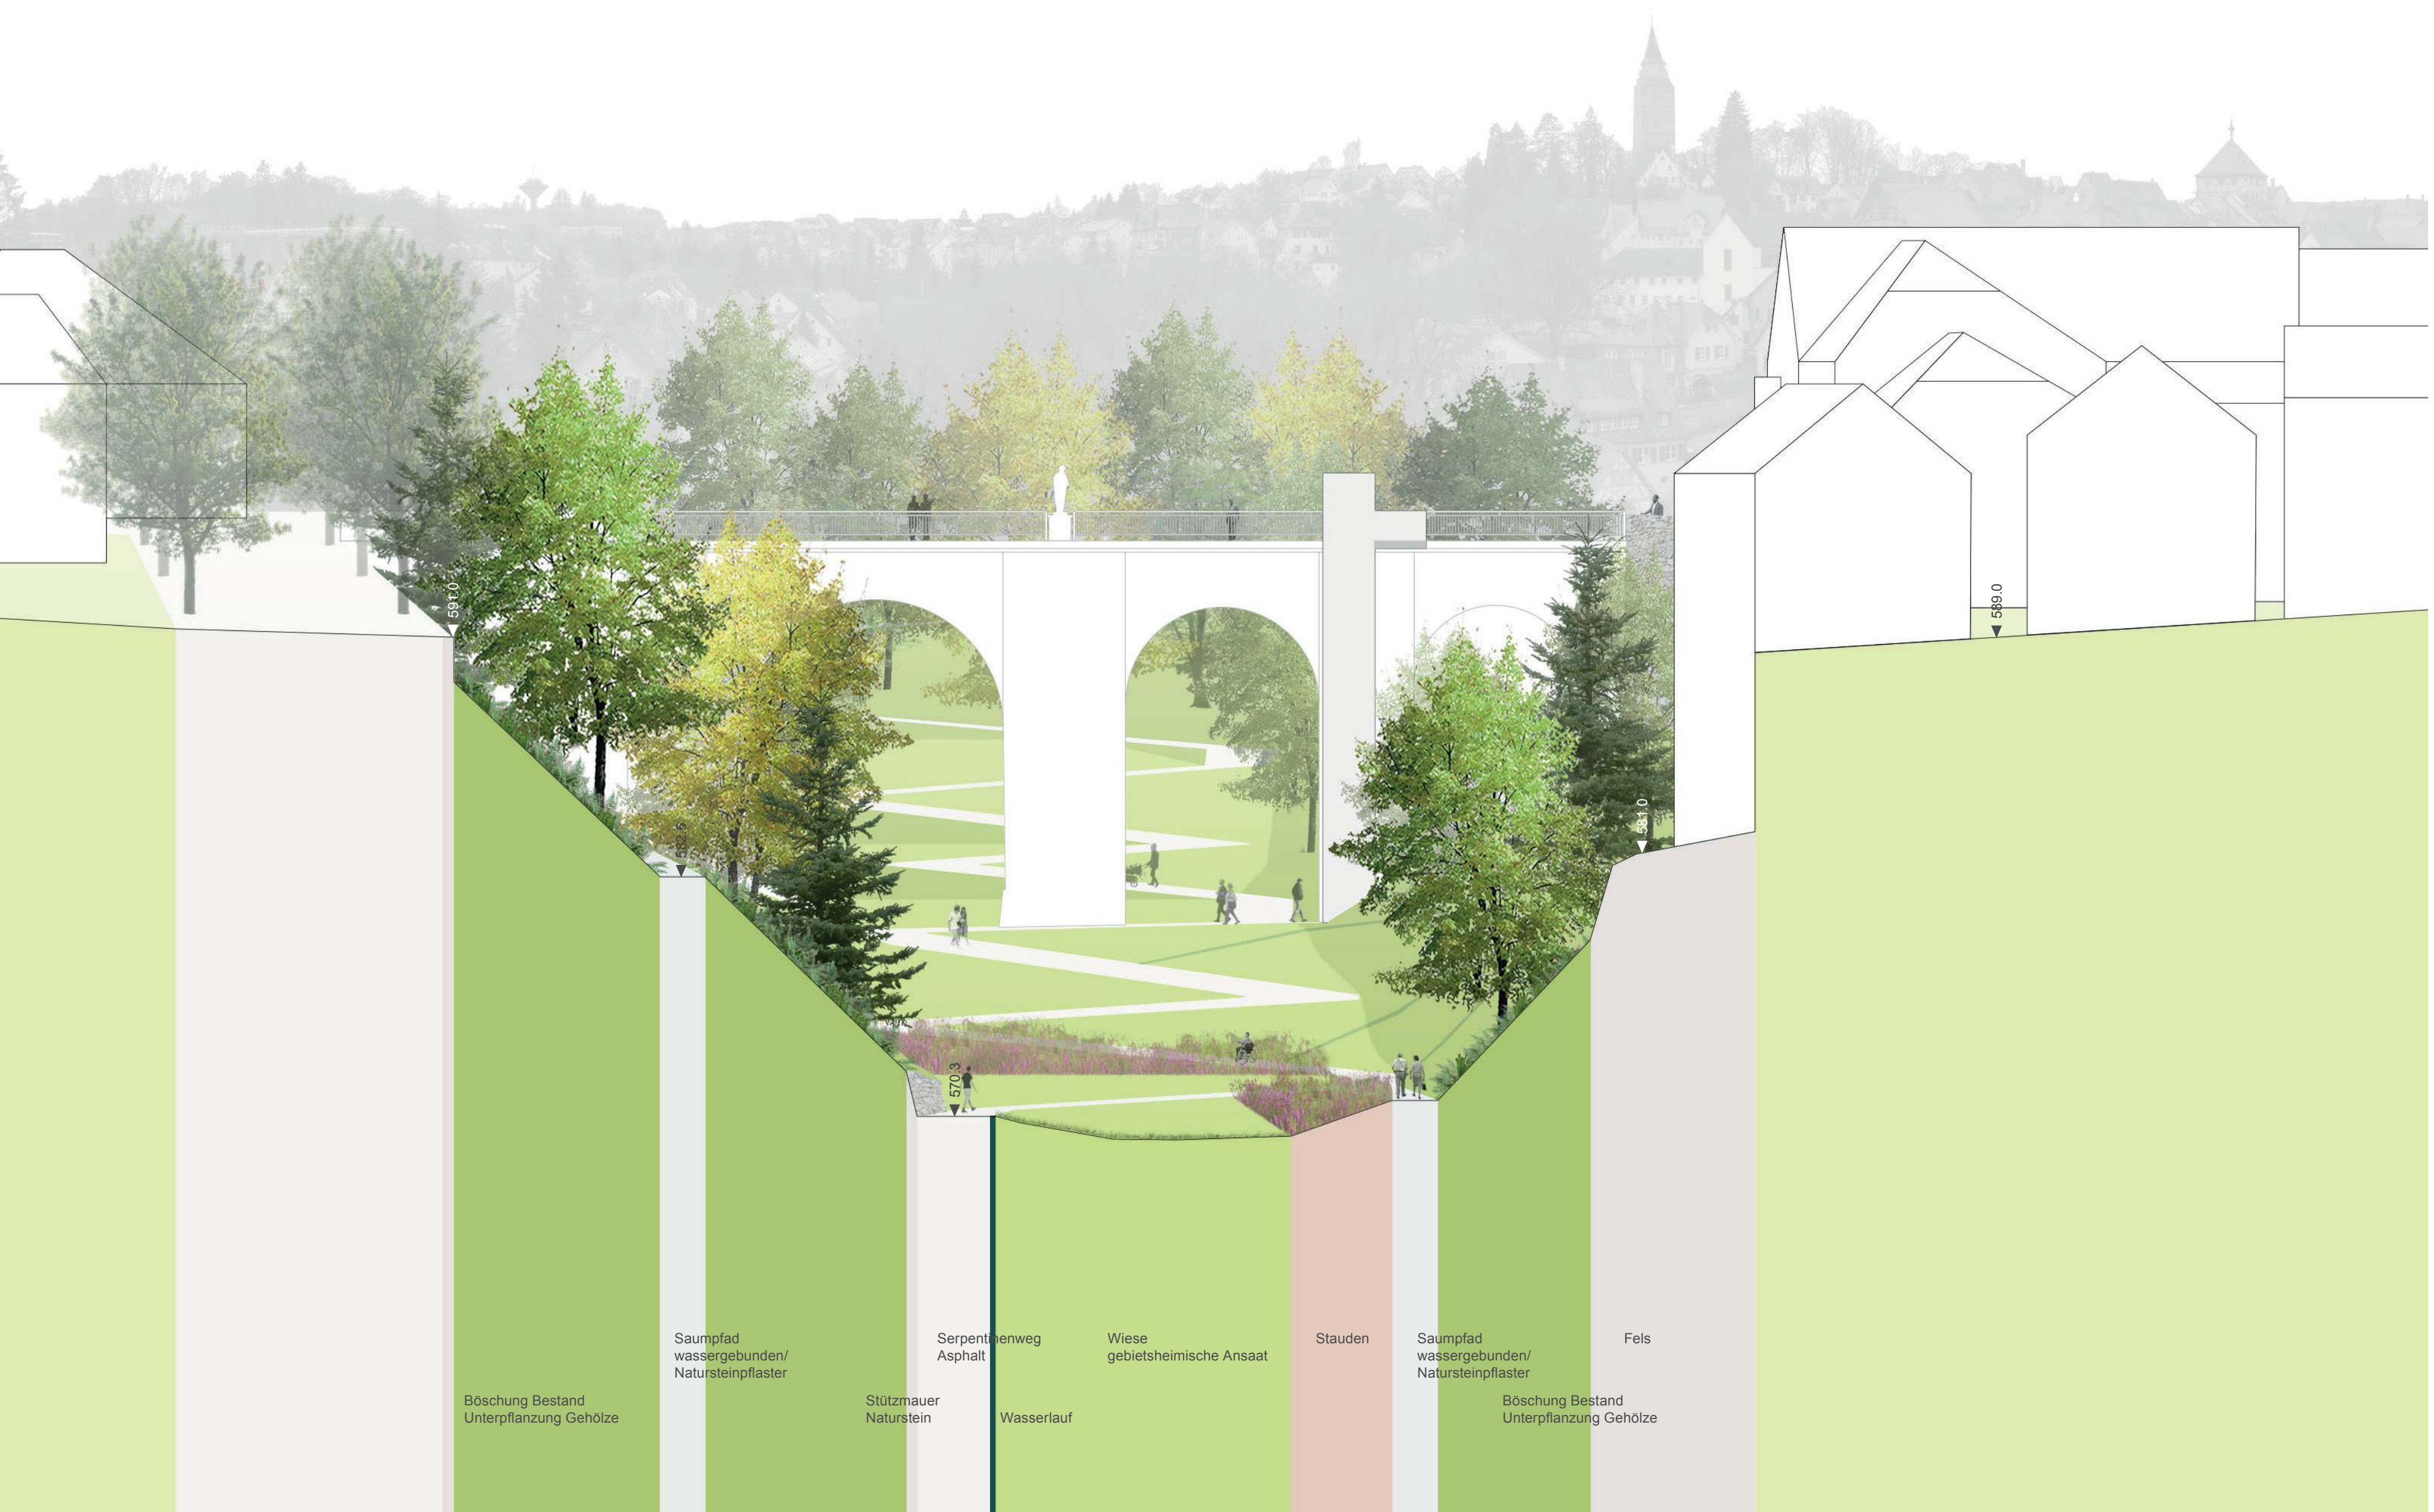

LGS ROTTWEIL 2028, PICTOGRAMME, AUSSTELLUNGSKONZEPT 1:2000, SCHNITTANSICHT ANBINDUNG INNENSTADT UND NECKASTRAND 1:200