
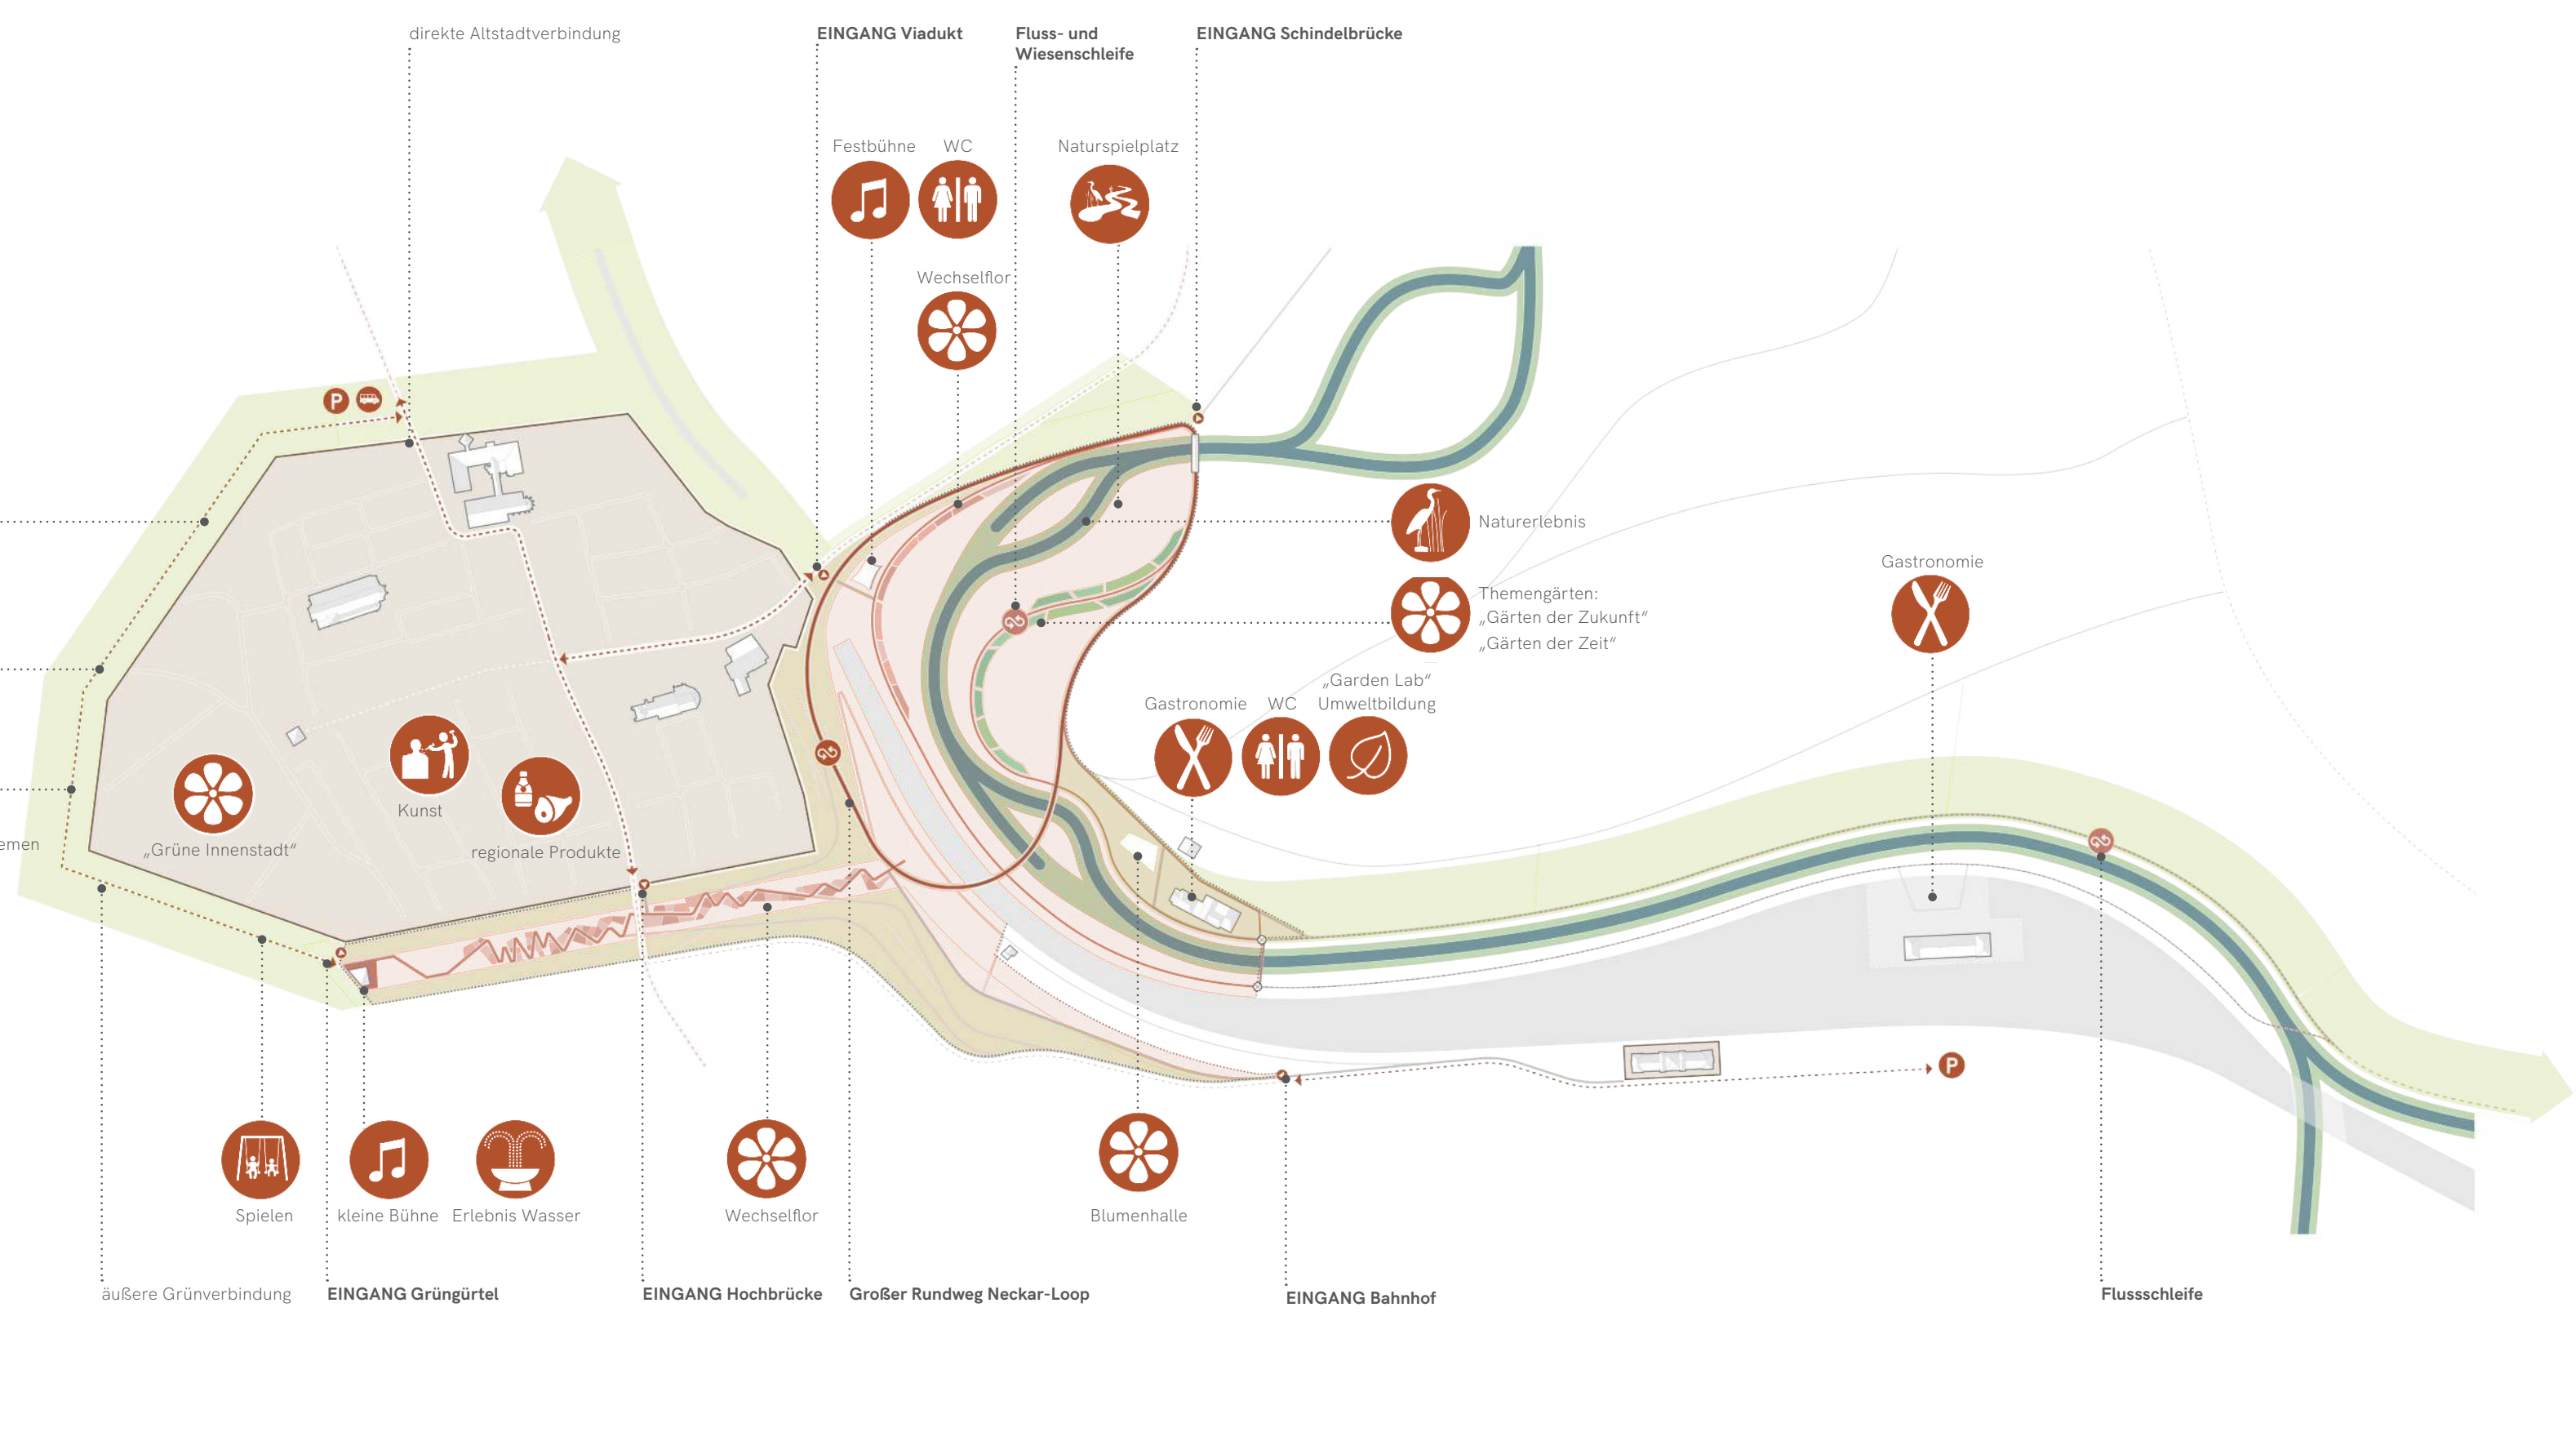
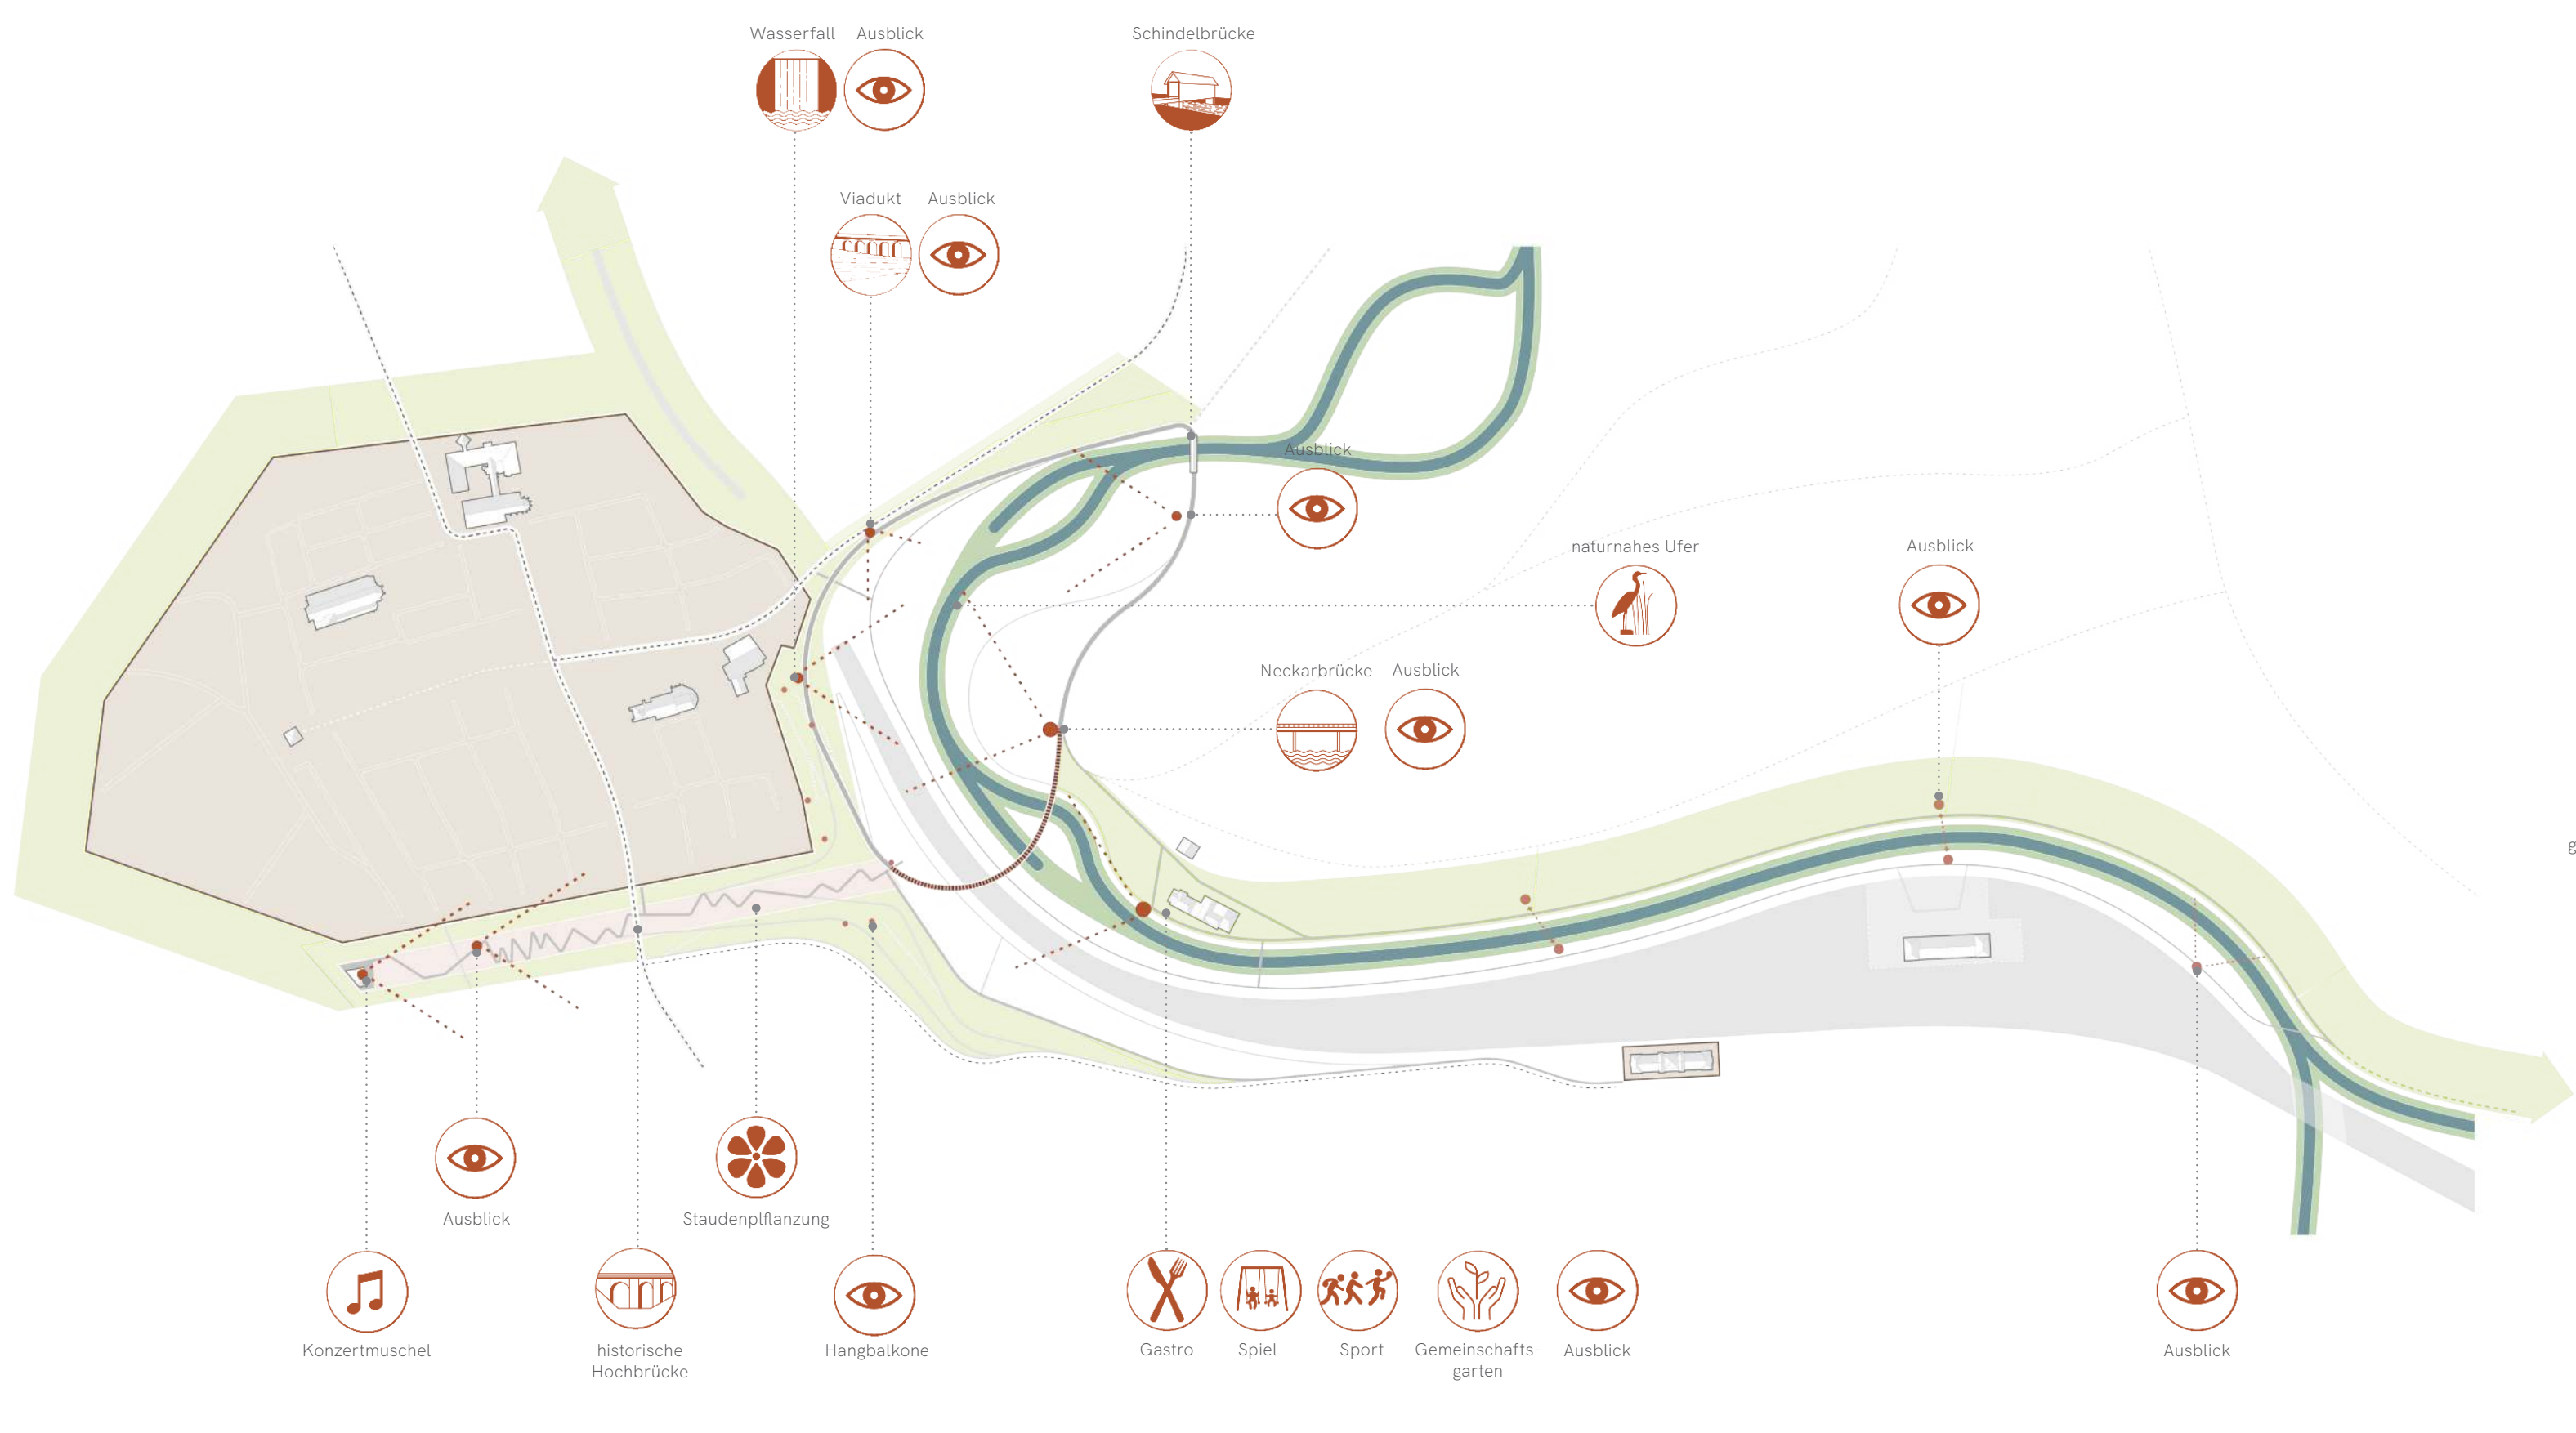


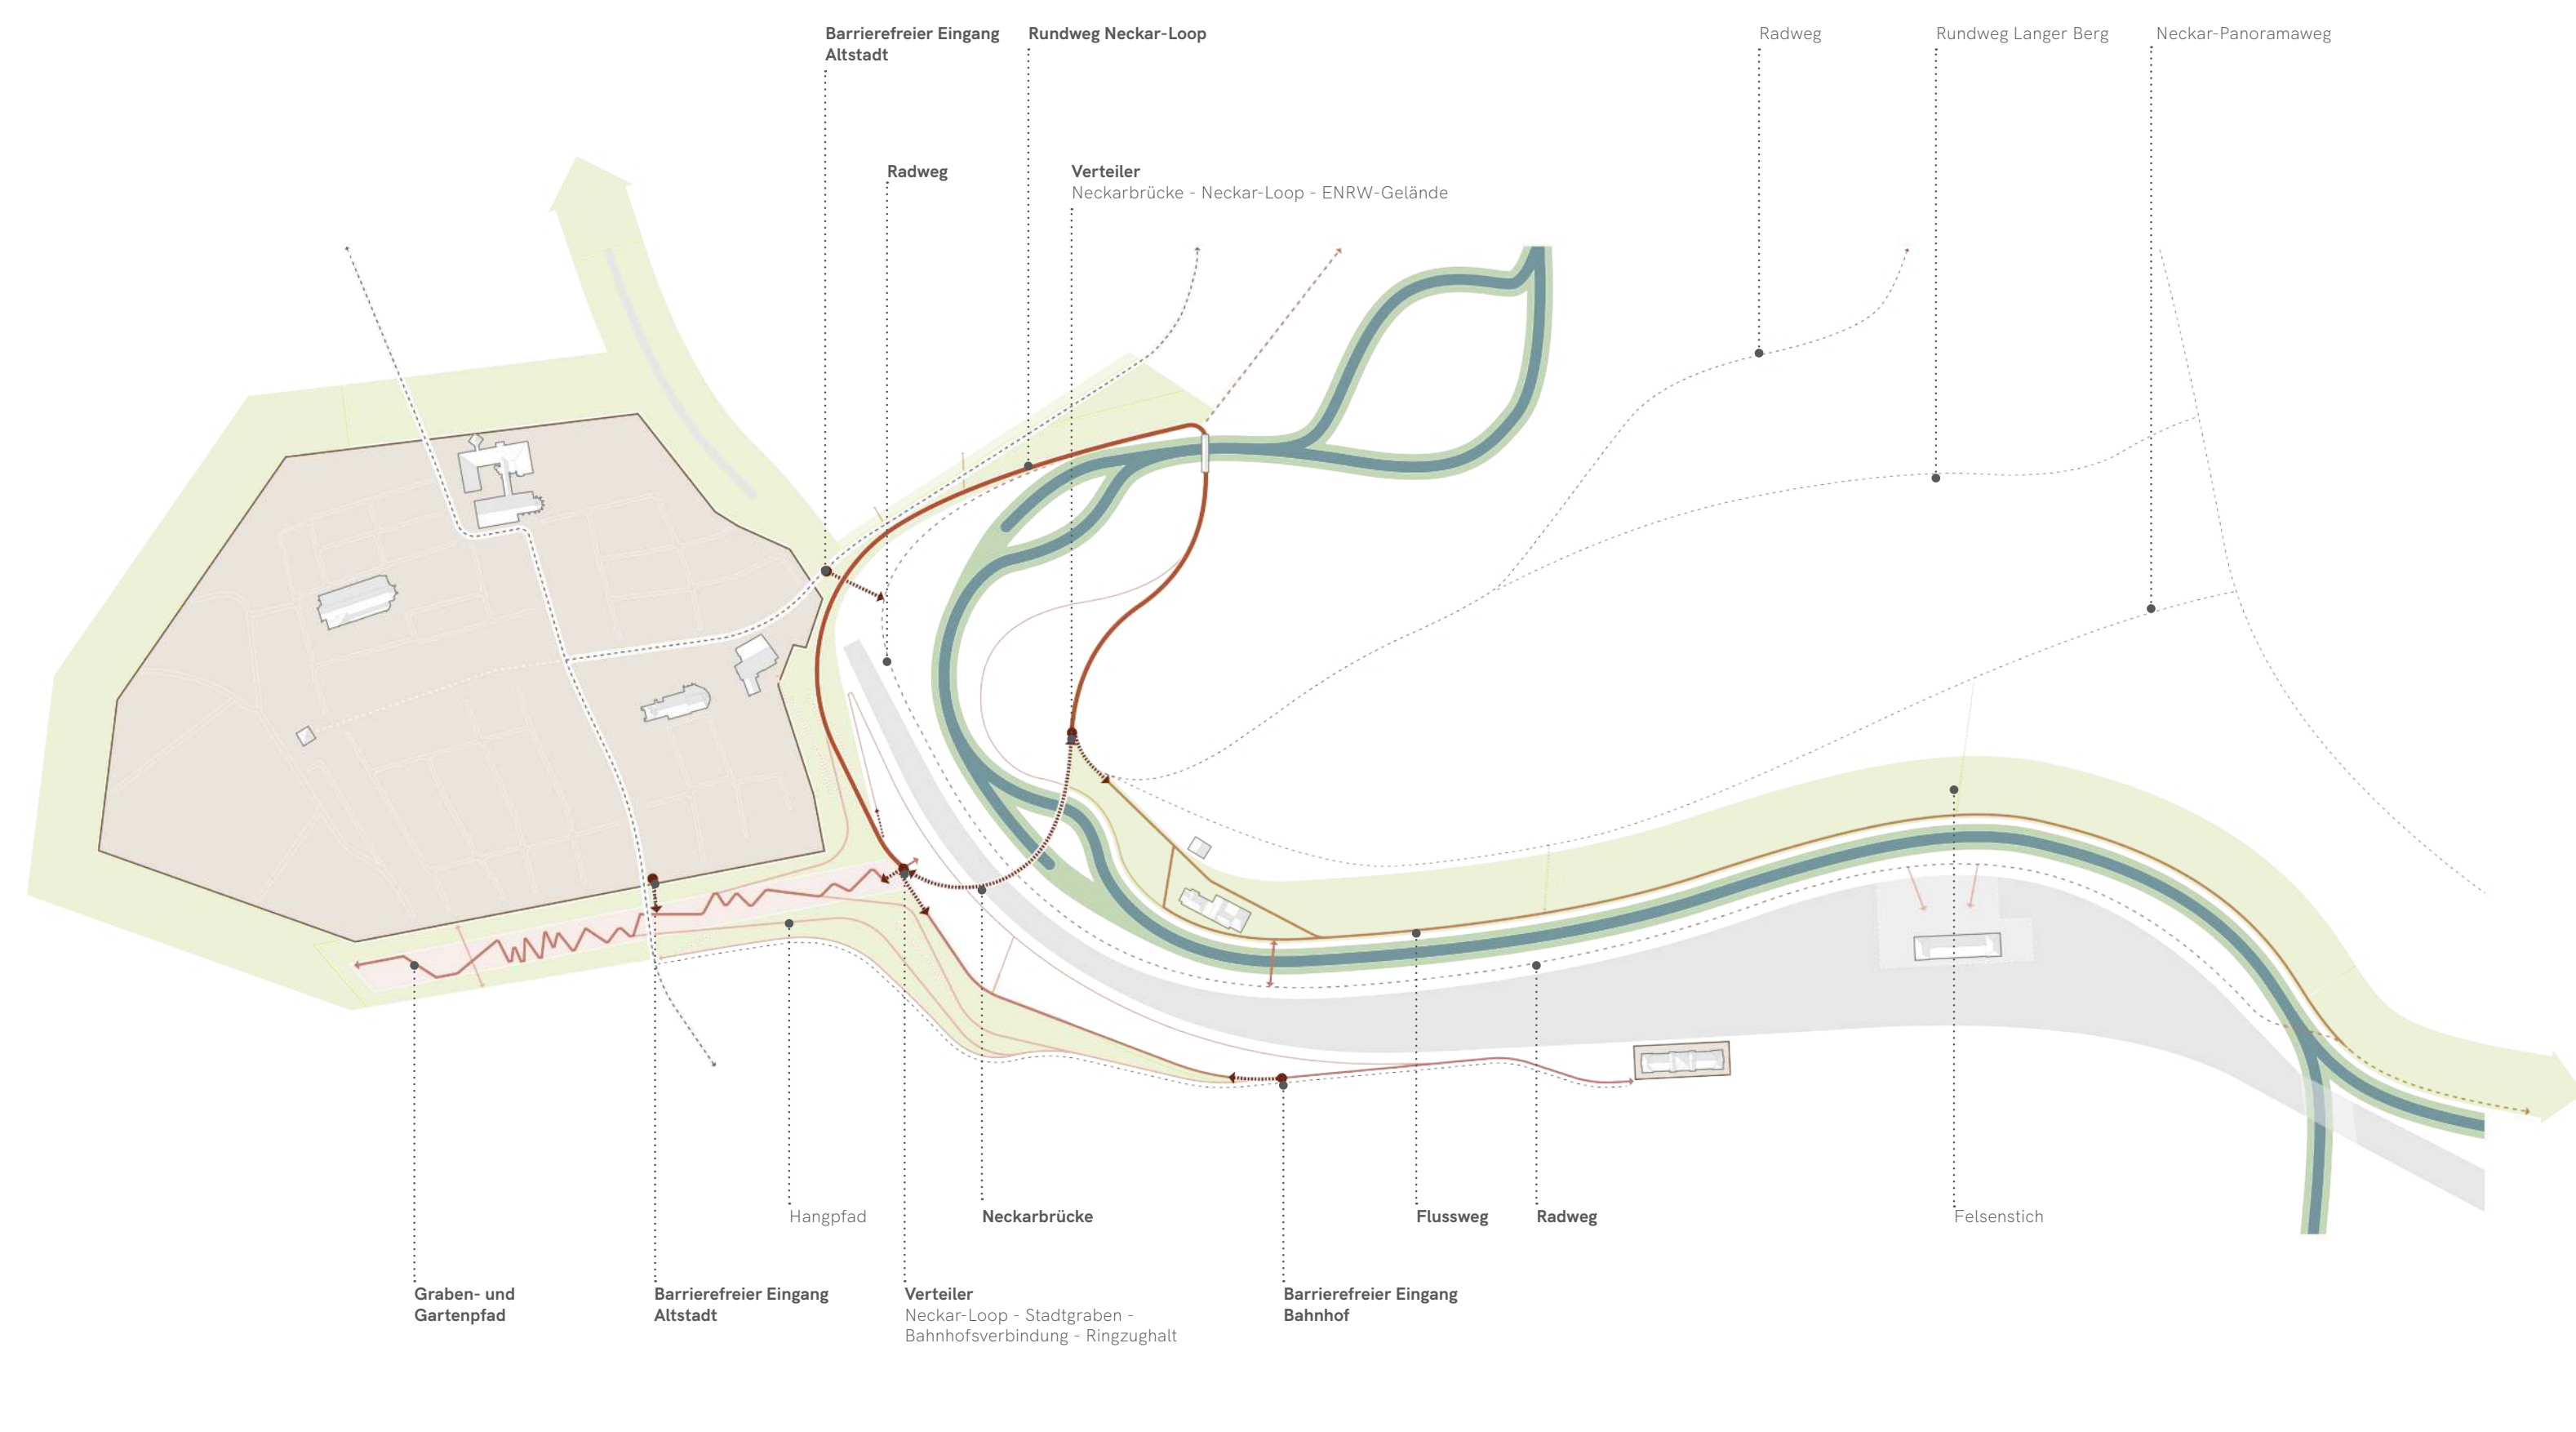

AUSSTELLUNGSKONZEPT

Schnitt Querung Bahn und Neckar 1:200

Schnitt Neckarwiese 1:200