




Lageplanausschnitt Dauernutzung | M 1:500



Schnitt Hochbrück mit neuem Aufzug | M 1:200

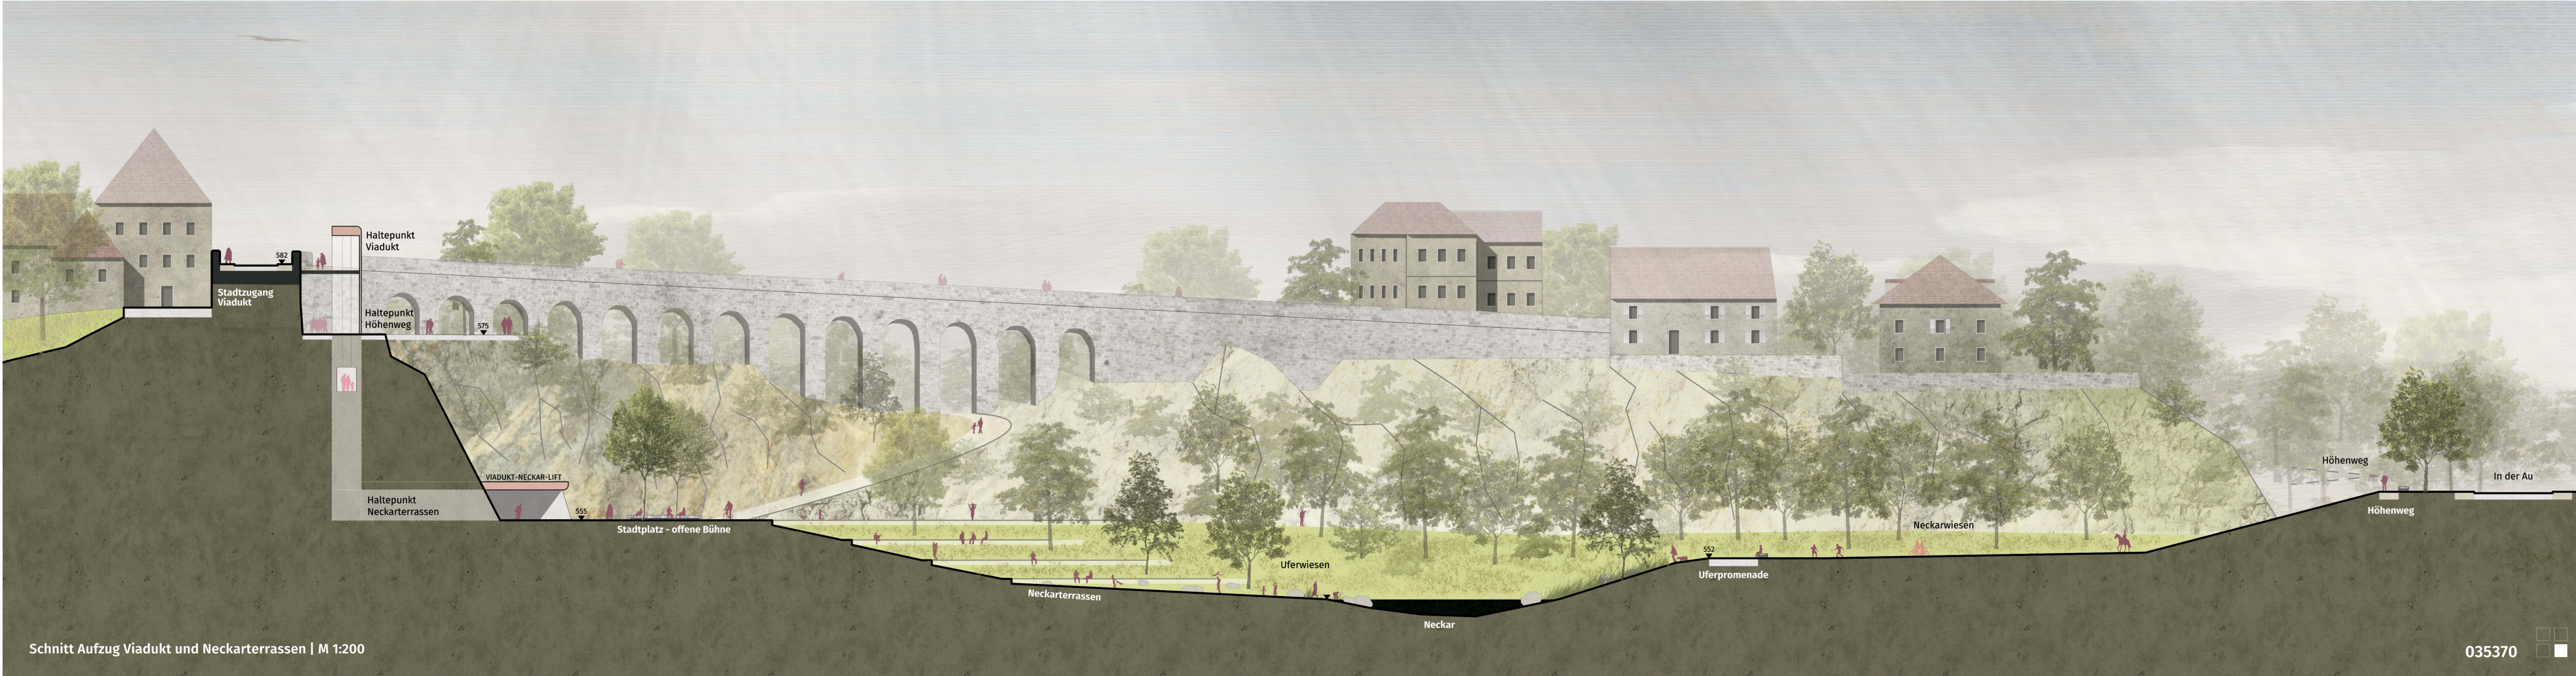

Schnitt Aufzug Viadukt und Neckarterrassen | M 1:200